


PIWNICE skala 1:100

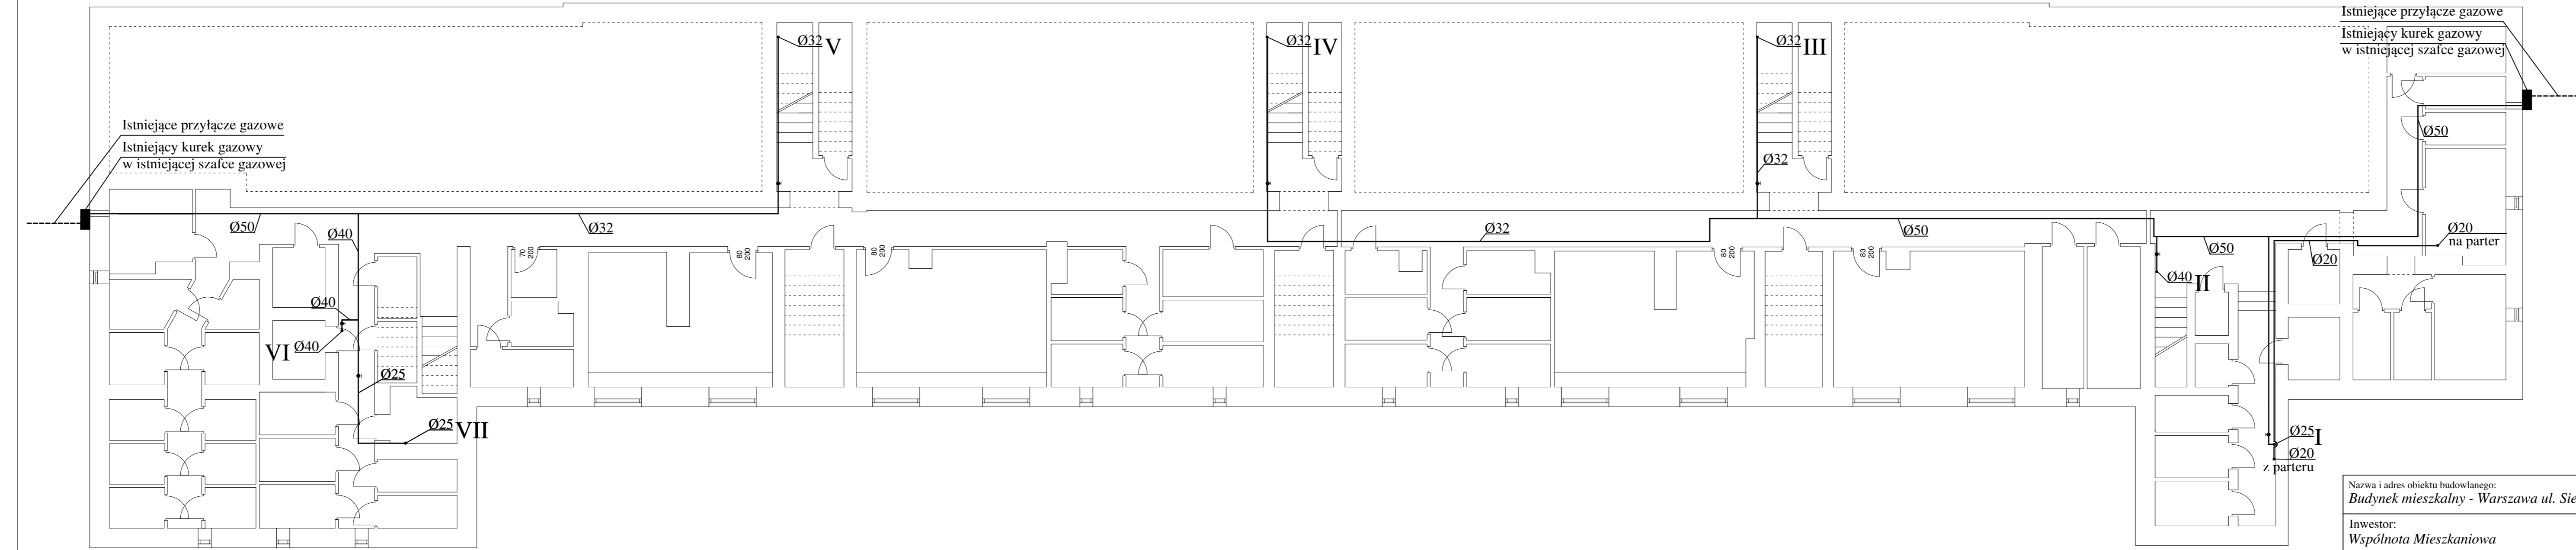

Legenda :

- I - oznaczenie pionu gazowego
- - kurek gazowy odcinający Ø25, 32, lub 40mm, w szafce o wym.:25x25x25 cm

Nazwa i adres obiektu budowlanego: <i>Budynek mieszkalny - Warszawa ul. Sielecka 7</i>		
Inwestor: <i>Wspólnota Mieszkaniowa</i>		
Przedmiot opracowania: <i>Instalacja gazowa - piwnice</i>	Skala: <i>1:100</i>	Nr rysunku: <i>2</i>
Projektant: imię, nazwisko, nr uprawnień <i>mgr inż. Ireneusz Nowak upr. bud. nr MAZ/0039/PWOS/04</i> <small>do projektowania i kierowania robotami budowlanymi w specjalności instalacyjnej w zakresie sieci, instalacji i urz. ciepłych, wentylacyjnych, gazowych, wodociągowych i kanalizacyjnych bez ograniczeń.</small>	Data: <i>9.05.2017</i>	Podpis:
Sprawdzający: imię, nazwisko, nr uprawnień <i>mgr inż. Tomasz Skup</i> <small>upr. bud. nr MAZ/0088/PWOS/13</small> <small>do projektowania i kierowania robotami budowlanymi w specjalności instalacyjnej w zakresie sieci, instalacji i urz. ciepłych, wentylacyjnych, gazowych, wodociągowych i kanalizacyjnych bez ograniczeń.</small>		Podpis: