


AKSONOMETRIA

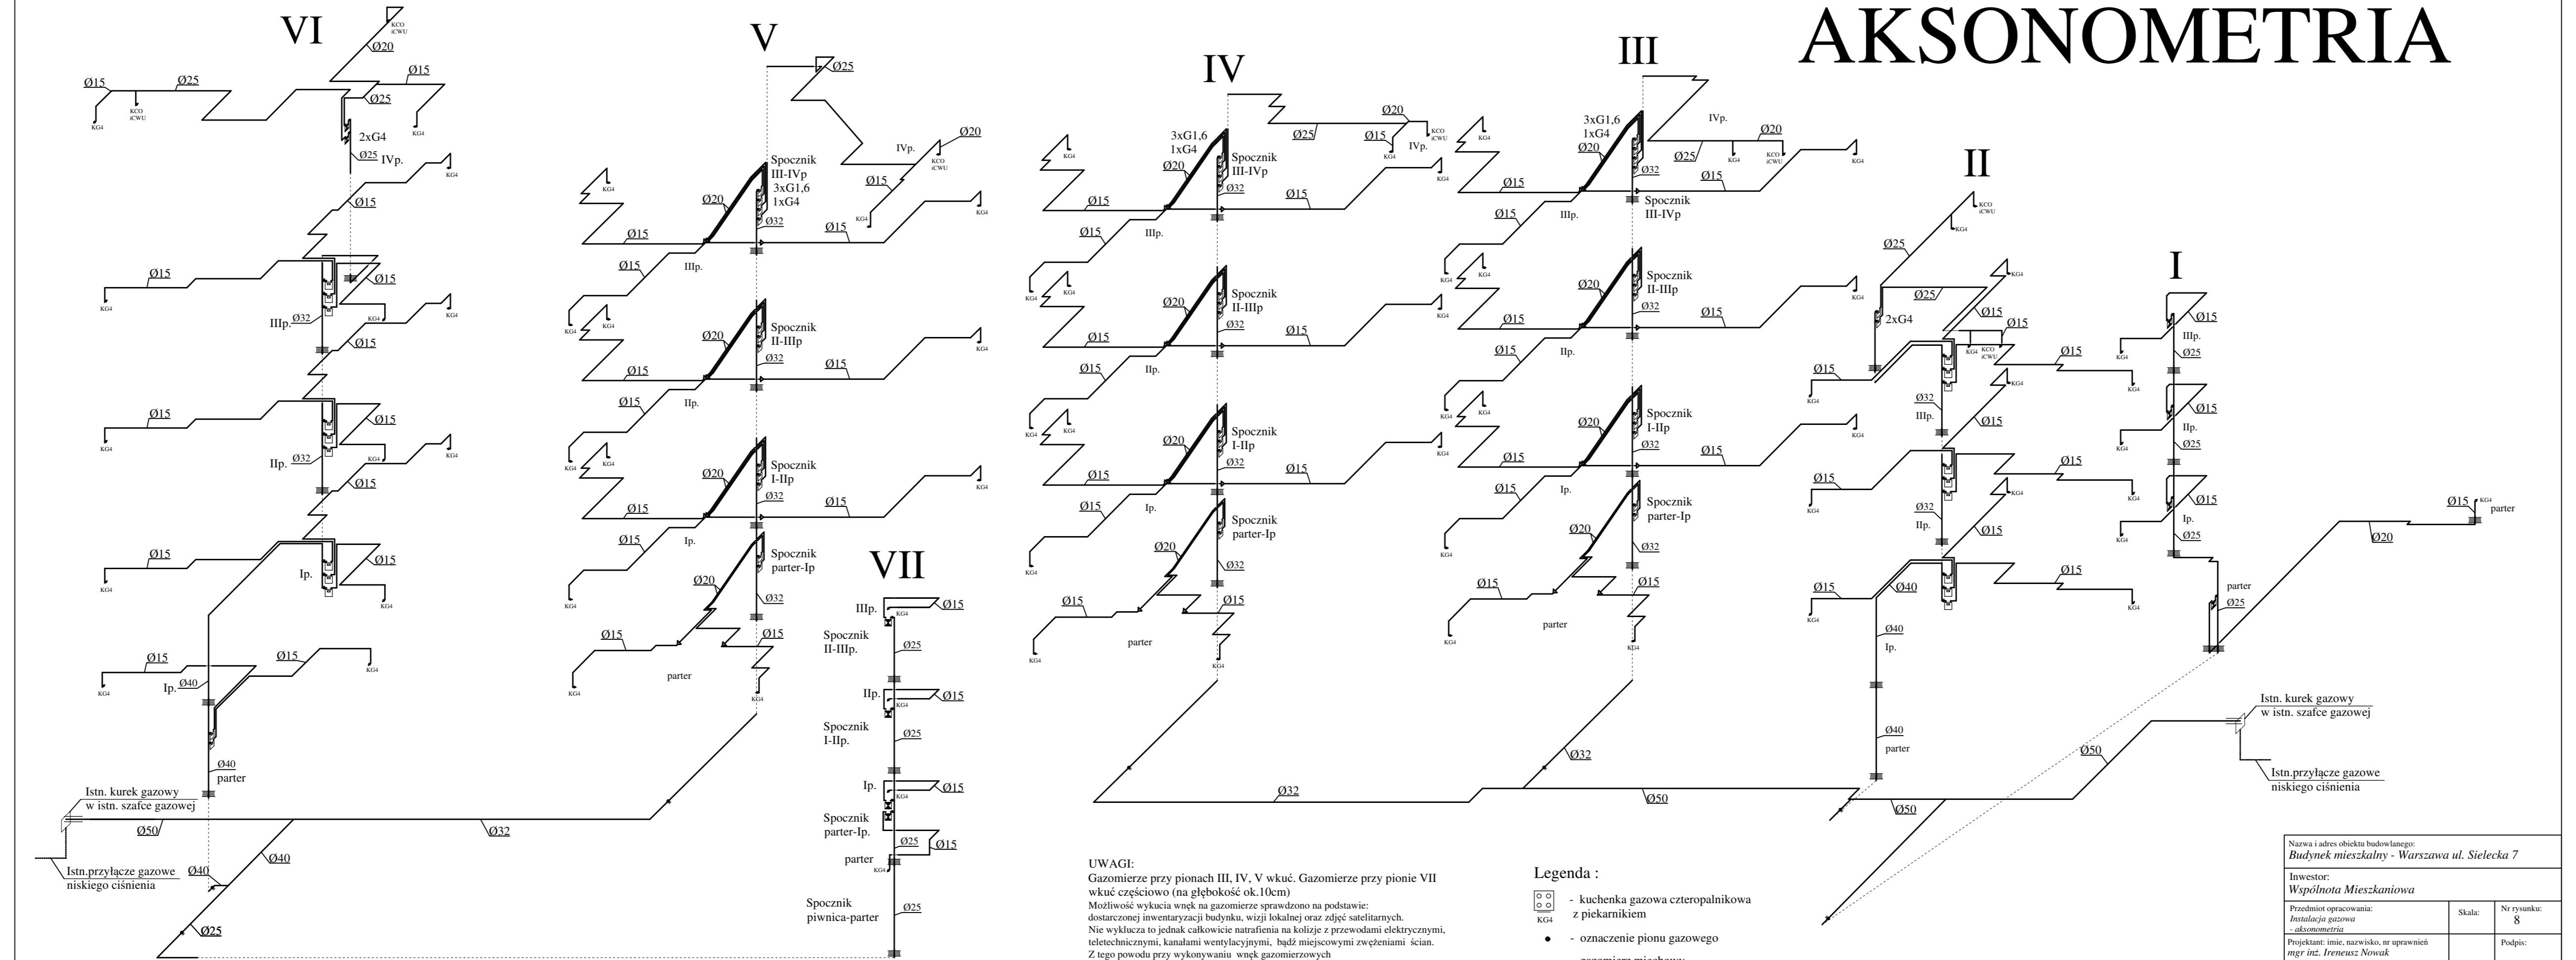

UWAGI:
 Gazomierze przy pionach III, IV, V wkuć częściowo (na głębokość ok. 10cm)
 Możliwość wykuć wnęk na gazomierze sprawdzono na podstawie dostarczonej inwentaryzacji budynku, wizji lokalnej oraz zdjęć satelitarnych.
 Nie wyklucza to jednak całkowicie natrafienia na kolizje z przewodami elektrycznymi, teletechnicznymi, kanałami wentylacyjnymi, bądź miejscowymi zwęzłami ścian.
 Z tego powodu przy wykonywaniu wnęk gazomierzowych należy zachować szczególną ostrożność.
 Poprzedzić je należy wykonaniem odwiertów próbnych.
 W przypadku trafienia na kolizję należy skontaktować się z projektantem.
 Długość instalacji na odcinku od gazomierza do odbiornika musi wynosić nie mniej niż 1 metr w rzucie i 3 metry w rozwinięciu.

- Legenda :**
- kuchenka gazowa czteropalmnikowa z piekarnikiem
 - oznaczenie pionu gazowego
 - gazomierz miechowy
 - instalacja gazowa - rury stalowe
 - kocioł gazowy dwufunkcyjny co i cwu z zamkniętą komorą spalania

Nazwa i adres obiektu badawczego: Budynek mieszkalny - Warszawa ul. Stalecka 7	
Inwestor: Wspólnota Mieszkańcowa	
Przedmiot opracowania: Instalacja gazowa	Skala: 8
Nr rysunku: 8	
Projektant: imię, nazwisko, nr uprawnień mgr inż. Ireneusz Nowak	
Podpis:	
Z tego powodu przy wykonywaniu wnęk gazomierzowych należy zachować szczególną ostrożność. mgr inż. Tomasz Skup	
Data: 9.05.2017	
Podpis:	